


STOCKWERK 2



BRUTTOINNENRAUM
STOCKWERK 1: 36.48 m², STOCKWERK 2: 52.94 m², STOCKWERK 3: 51.88 m²
AUSGELASSENE FLÄCHE; BALKON: 11.11 m², PATIO : 84.15 m²
INSGESAMT: 141.3 m²
* ANGABEN OHNE GEWÄHR




YOU FIRST REAL ESTATE AG
Gartenstrasse 25 | 4332 Stein AG | Schweiz
41 79 926 23 73
youfirstrealestate@youfirstrealestate.ch
www.youfirstrealestate.eu

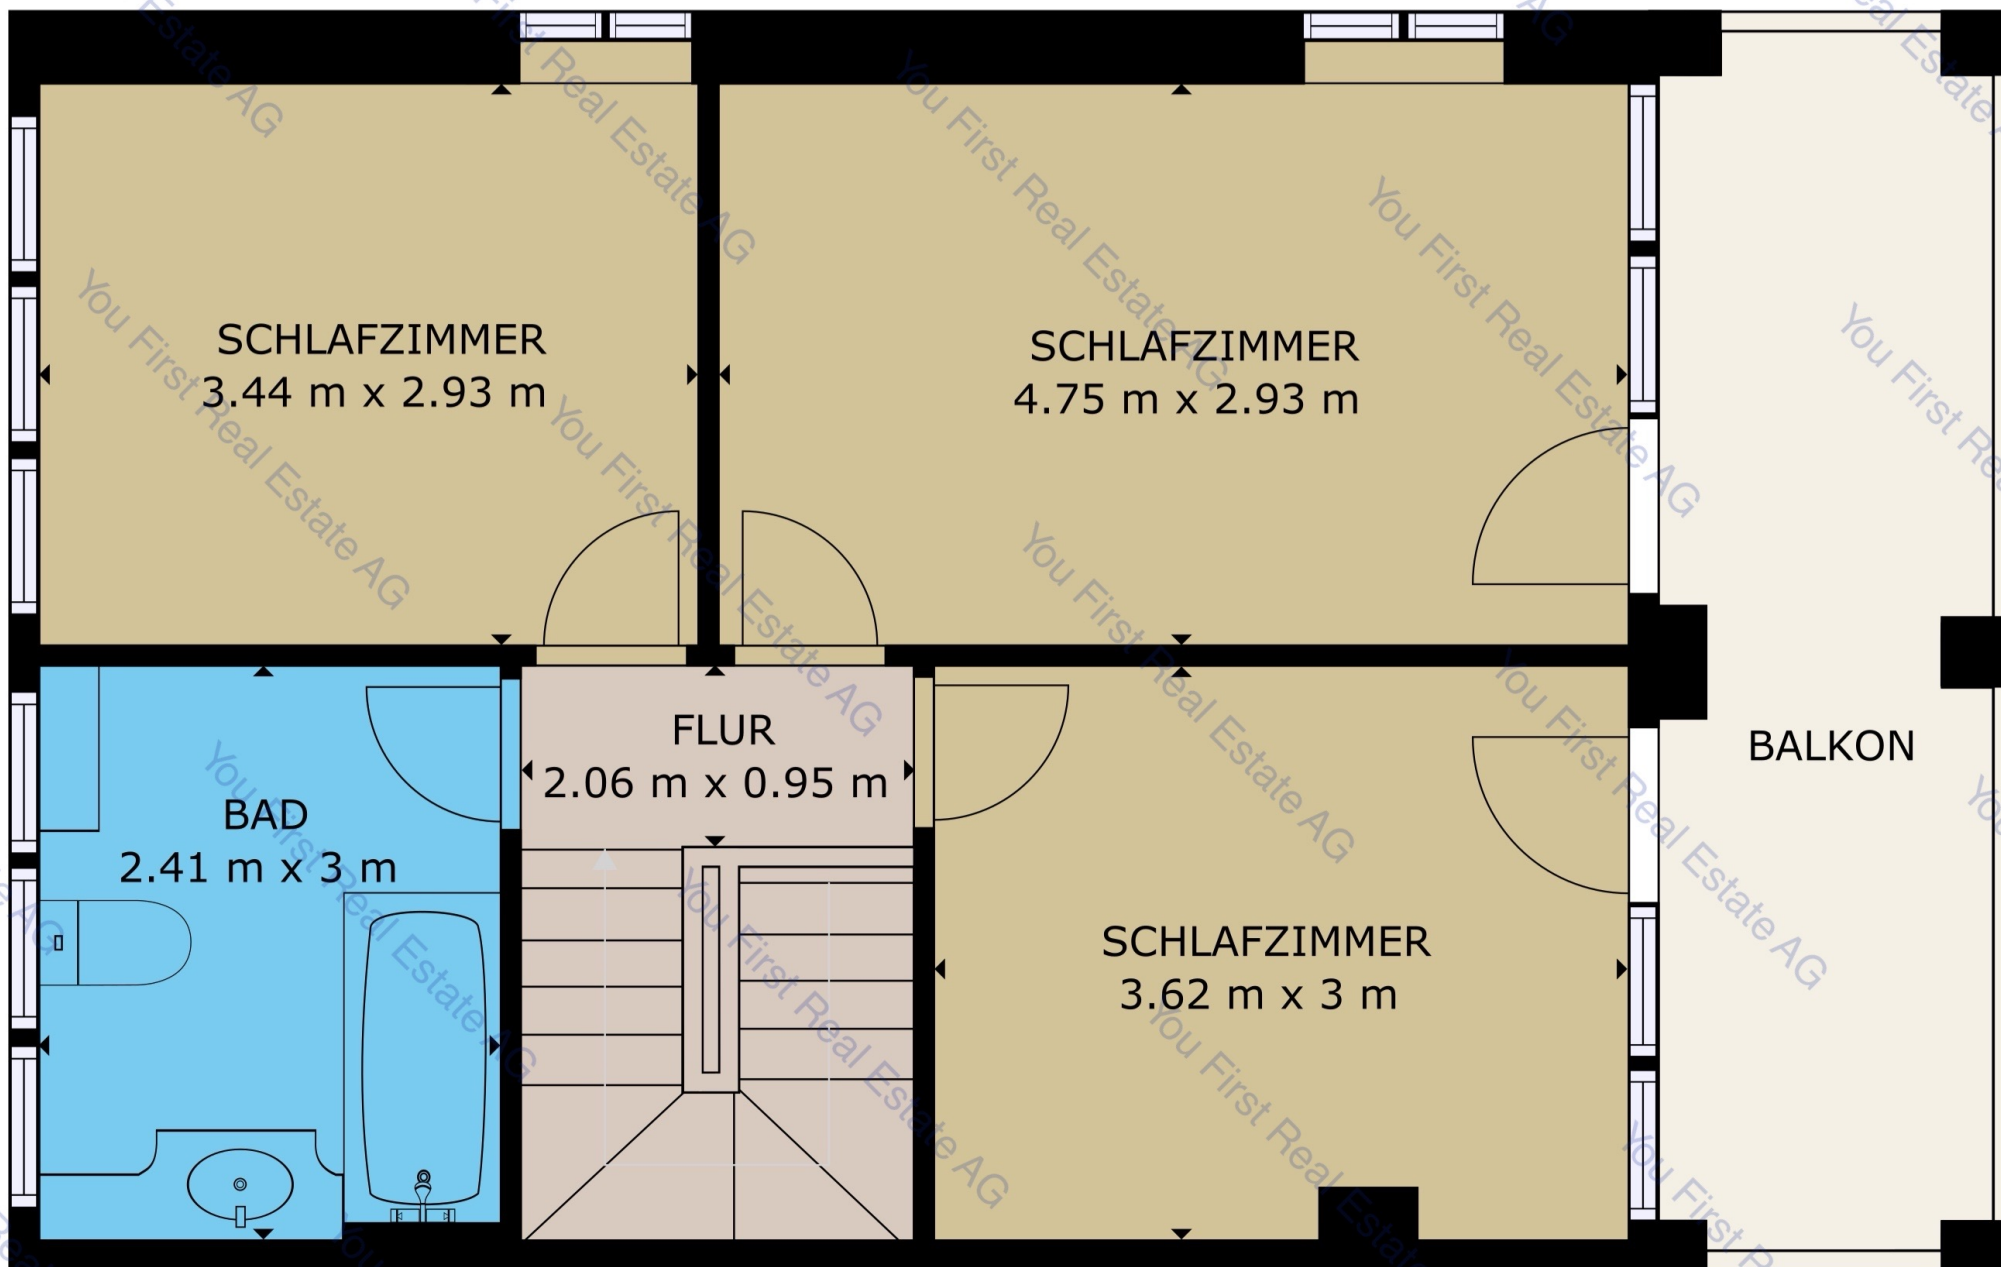

STOCKWERK 3

BRUTTOINNENRAUM
STOCKWERK 1: 36.48 m², STOCKWERK 2: 52.94 m², STOCKWERK 3: 51.88 m²
AUSGELASSENE FLÄCHE; BALKON: 11.11 m², PATIO : 84.15 m²
INSGESAMT: 141.3 m²
ANGABEN OHNE GEWÄHR



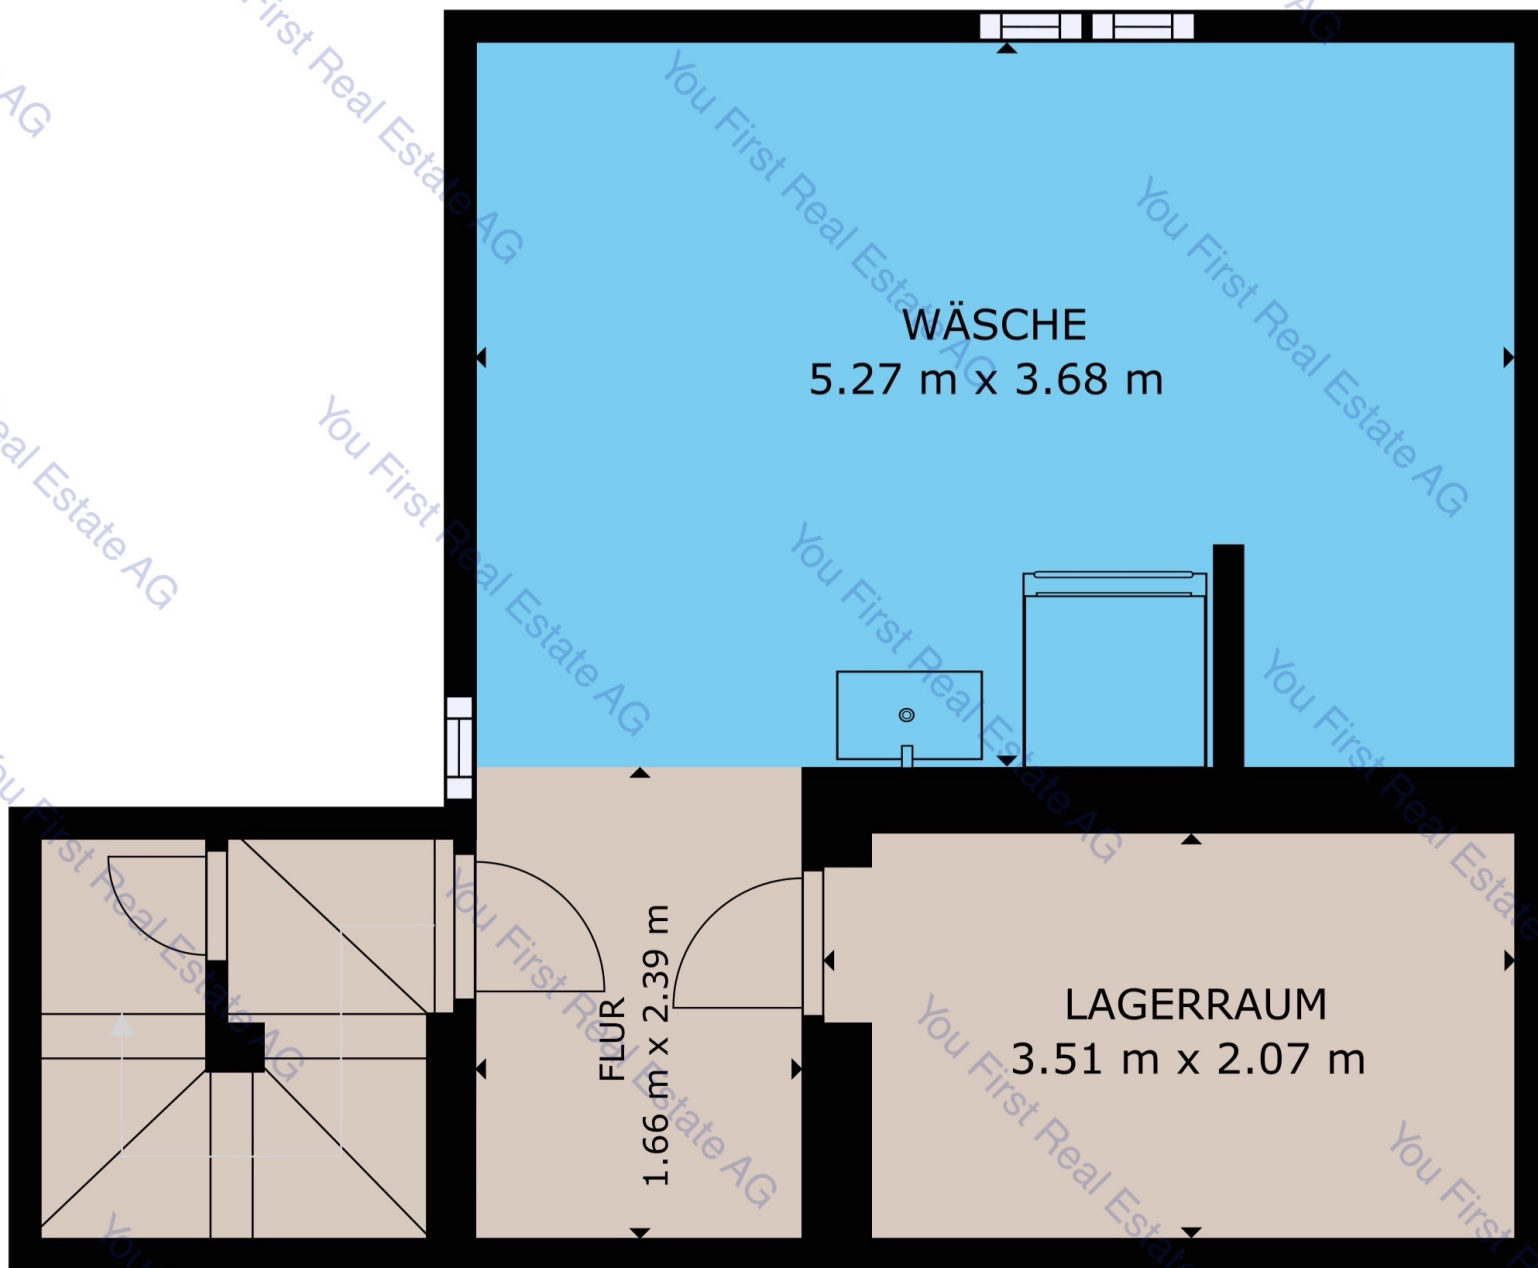


STOCKWERK 1


BRUTTOINNENRAUM
STOCKWERK 1: 36.48 m², STOCKWERK 2: 52.94 m², STOCKWERK 3: 51.88 m²
AUSGELASSENE FLÄCHE; BALKON: 11.11 m², PATIO : 84.15 m²
INSGESAMT: 141.3 m²
* ANGABEN OHNE GEWÄHR




YOU FIRST REAL ESTATE AG
Gartenstrasse 25 | 4332 Stein AG | Schweiz
41 79 926 23 73
youfirstrealestate@youfirstrealestate.ch
www.youfirstrealestate.eu

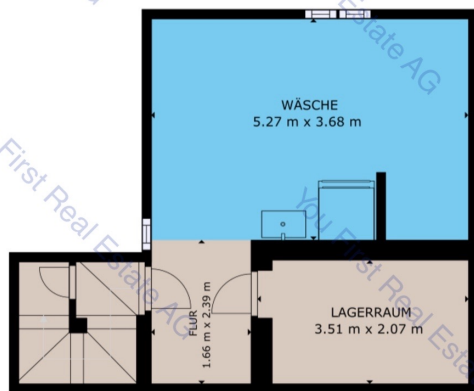

STOCKWERK 1

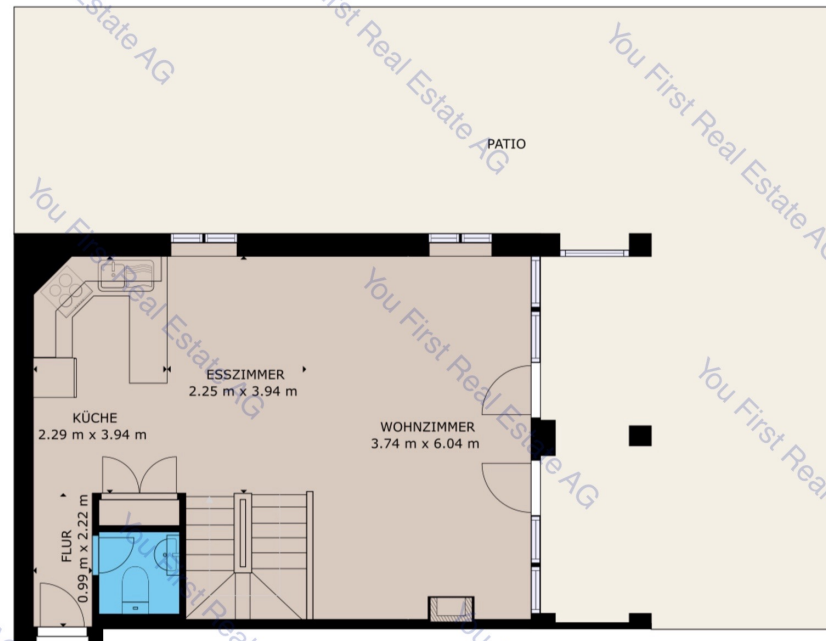

STOCKWERK 2

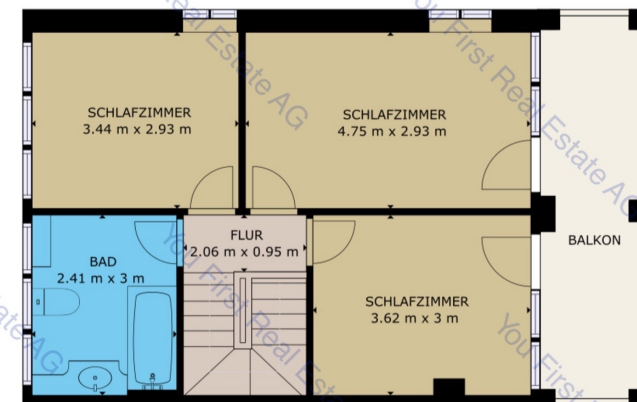

STOCKWERK 3

BRUTTOINNENRAUM
 STOCKWERK 1: 36.48 m², STOCKWERK 2: 52.94 m², STOCKWERK 3: 51.88 m²
 AUSGELASSENE FLÄCHE; BALKON: 11.11 m², PATIO : 84.15 m²
 INSGESAMT: 141.3 m²
 ANGABEN OHNE GEWÄHR

