

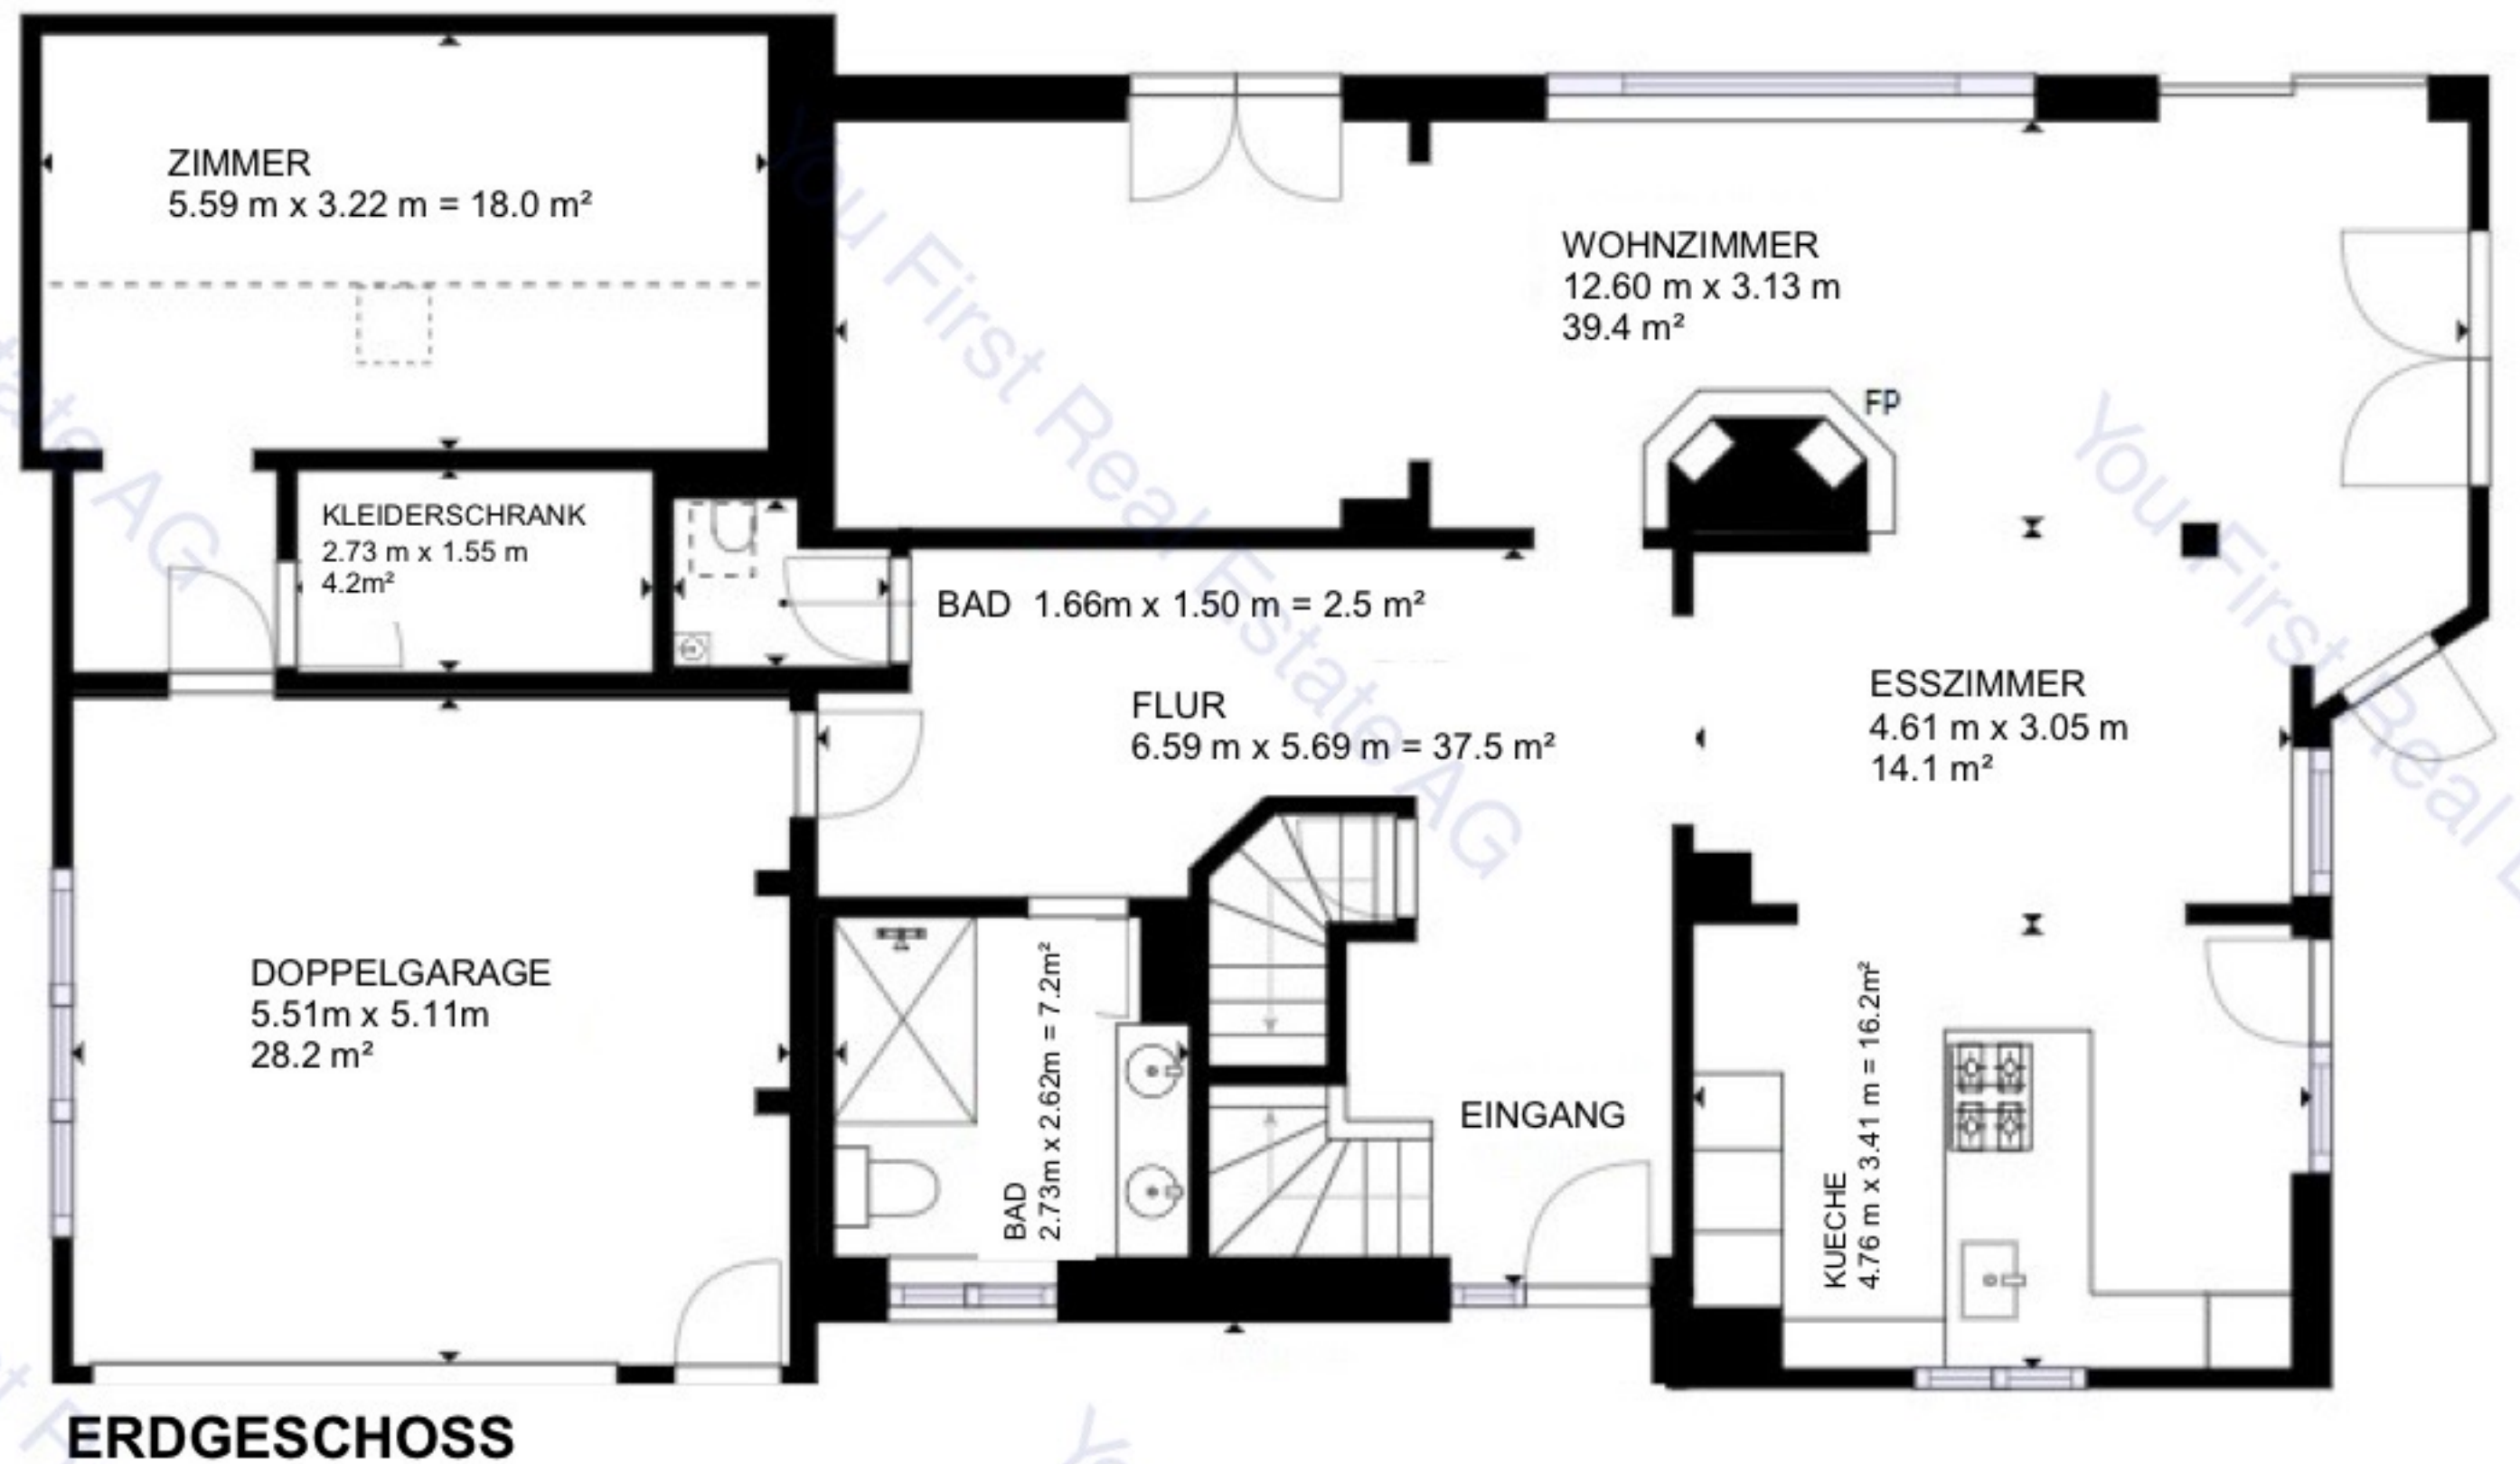
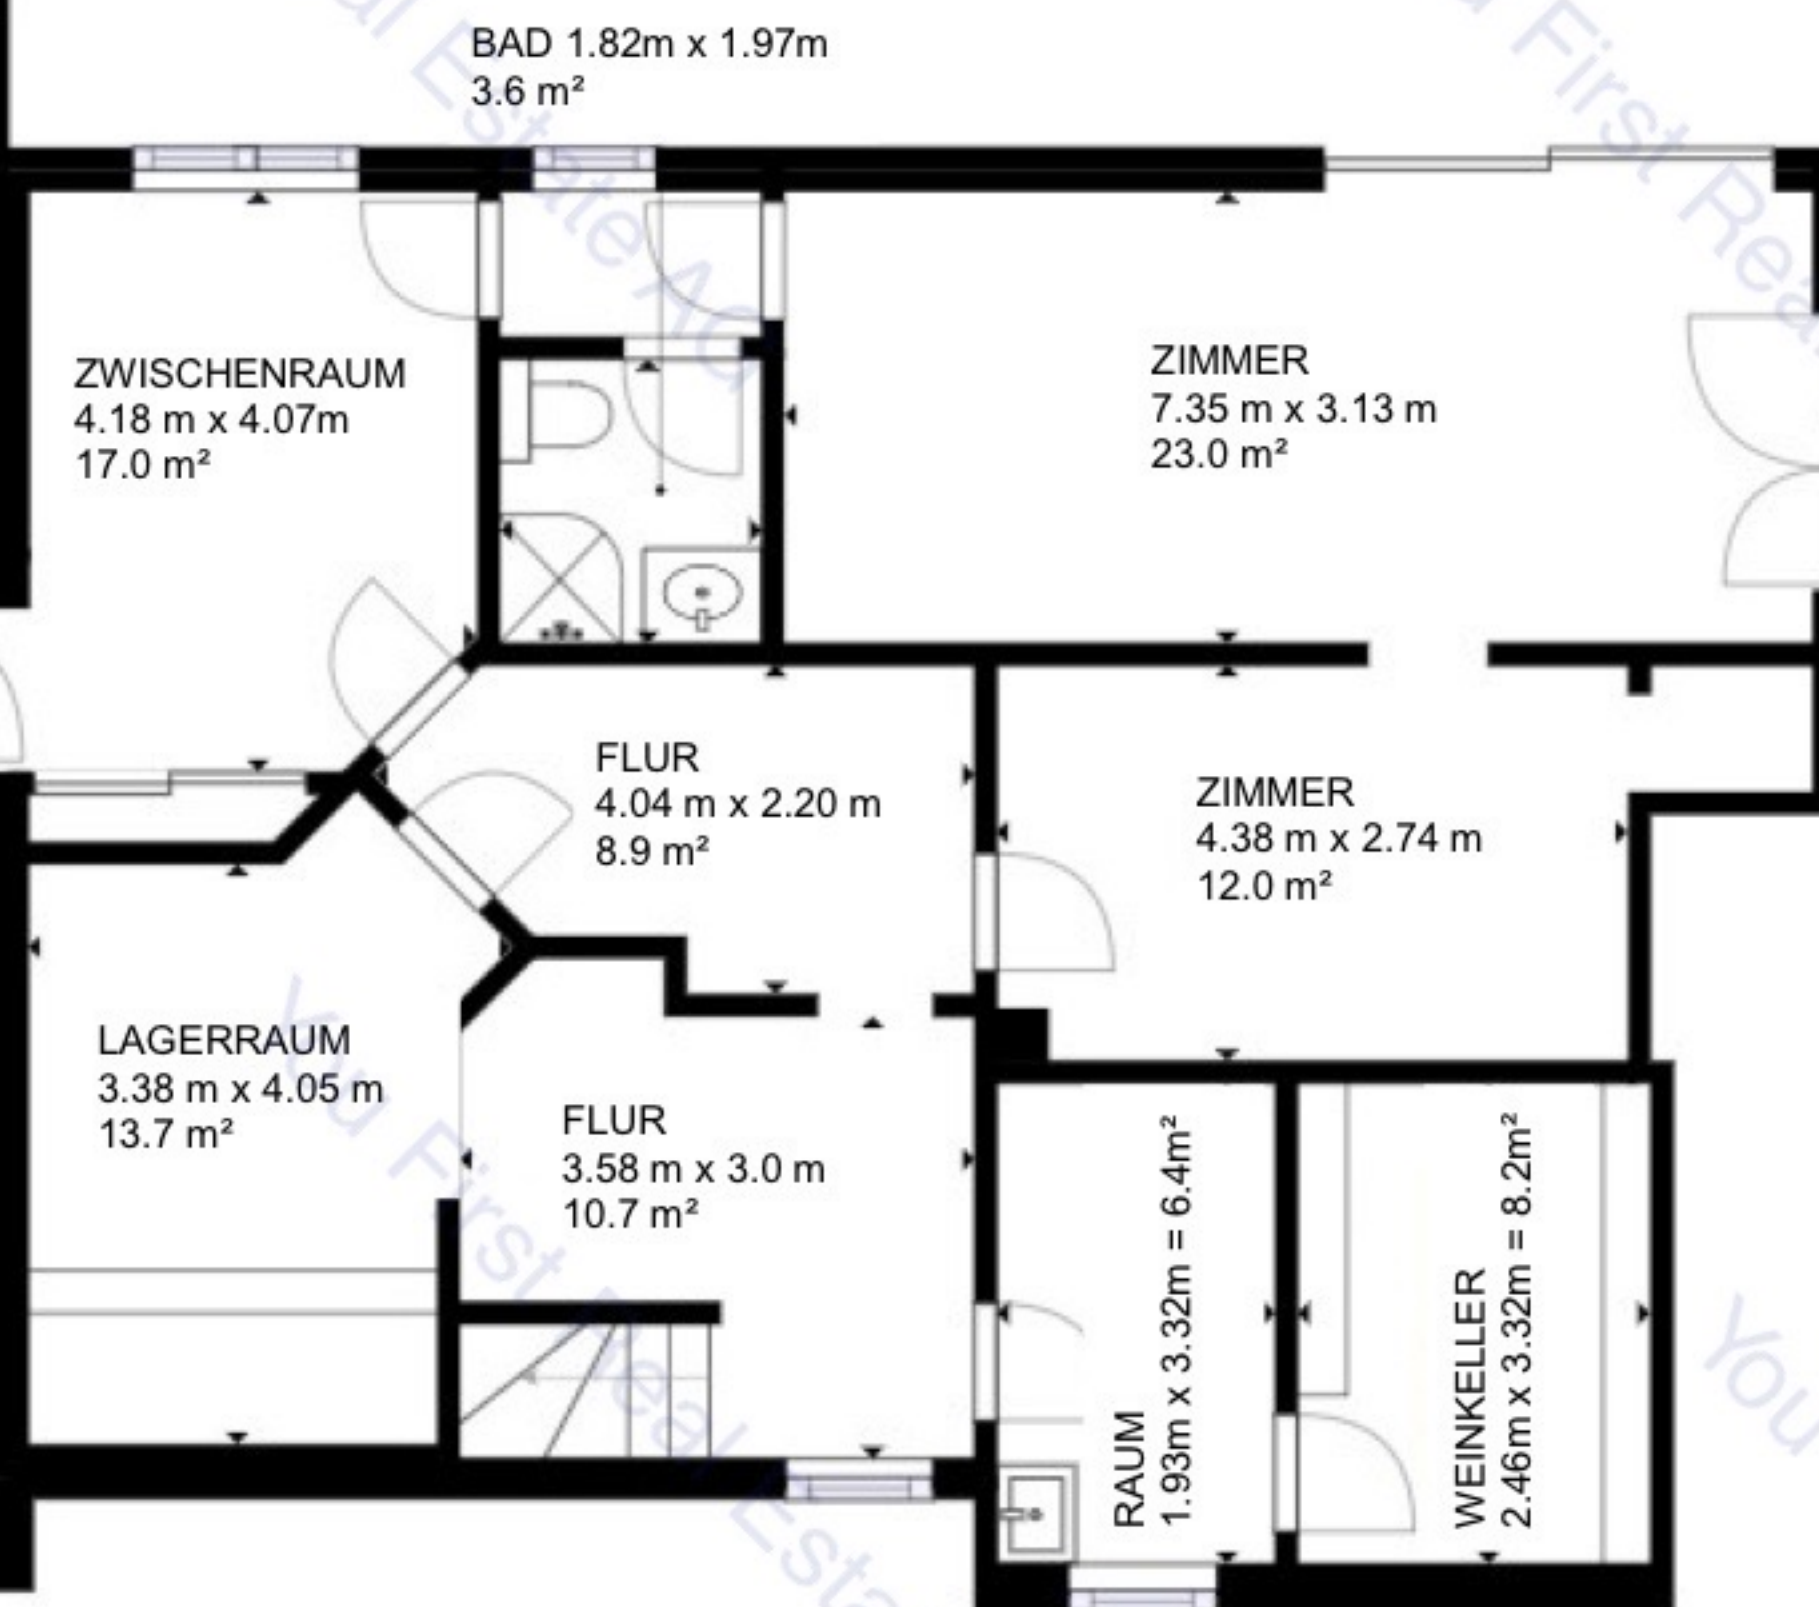


# EINFAMILIENHAUS MIT DOPPELGARAGE

10 rue du Kelberg  
Hagenthal-le-Bas

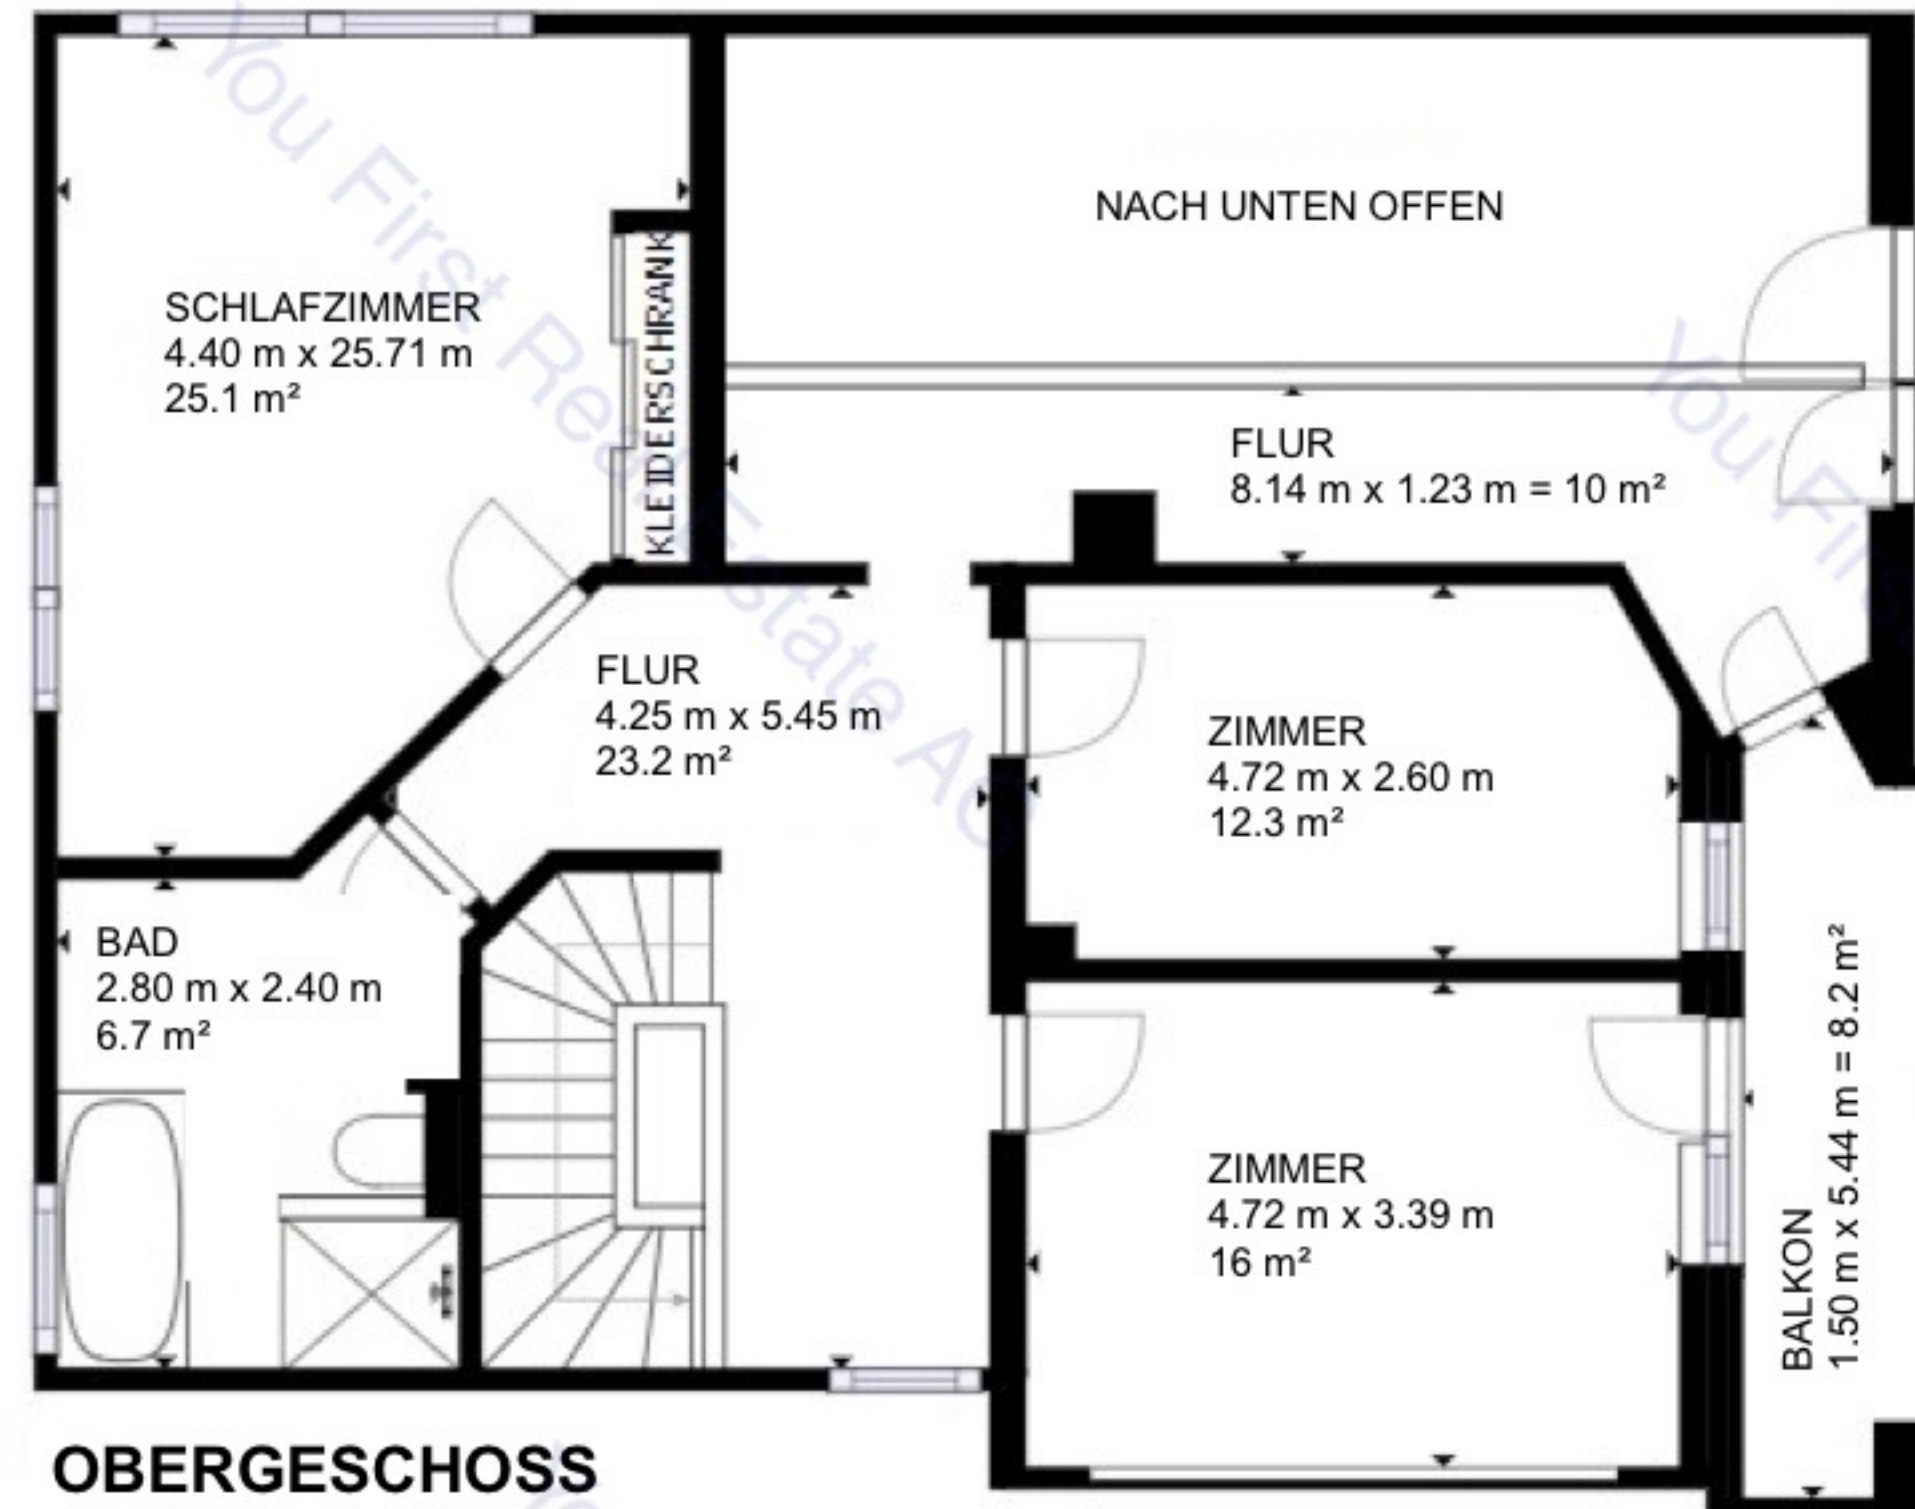

**BRUTTOINNENRAUM TOTAL ca. 414 m<sup>2</sup> WOHNFLÄCHE ca. 260m<sup>2</sup>**  
 UNTERGESCHOSS: 154 m<sup>2</sup> + PFERDESTALLUNG 90 m<sup>2</sup> ERDGESCHOSS: 139 m<sup>2</sup> OBERGESCHOSS: 93 m<sup>2</sup>  
 AUSGELASSENEN FLÄCHE: GARAGE 28 m<sup>2</sup> BALKON 8 m<sup>2</sup>  
 REDUZIerte KOPFFREIHEIT UNTEN: 1.5 m 10m<sup>2</sup>  
 ANGABEN OHNE GEWÄHR - APPROX. MESSWERTE  
 Jan. 2024

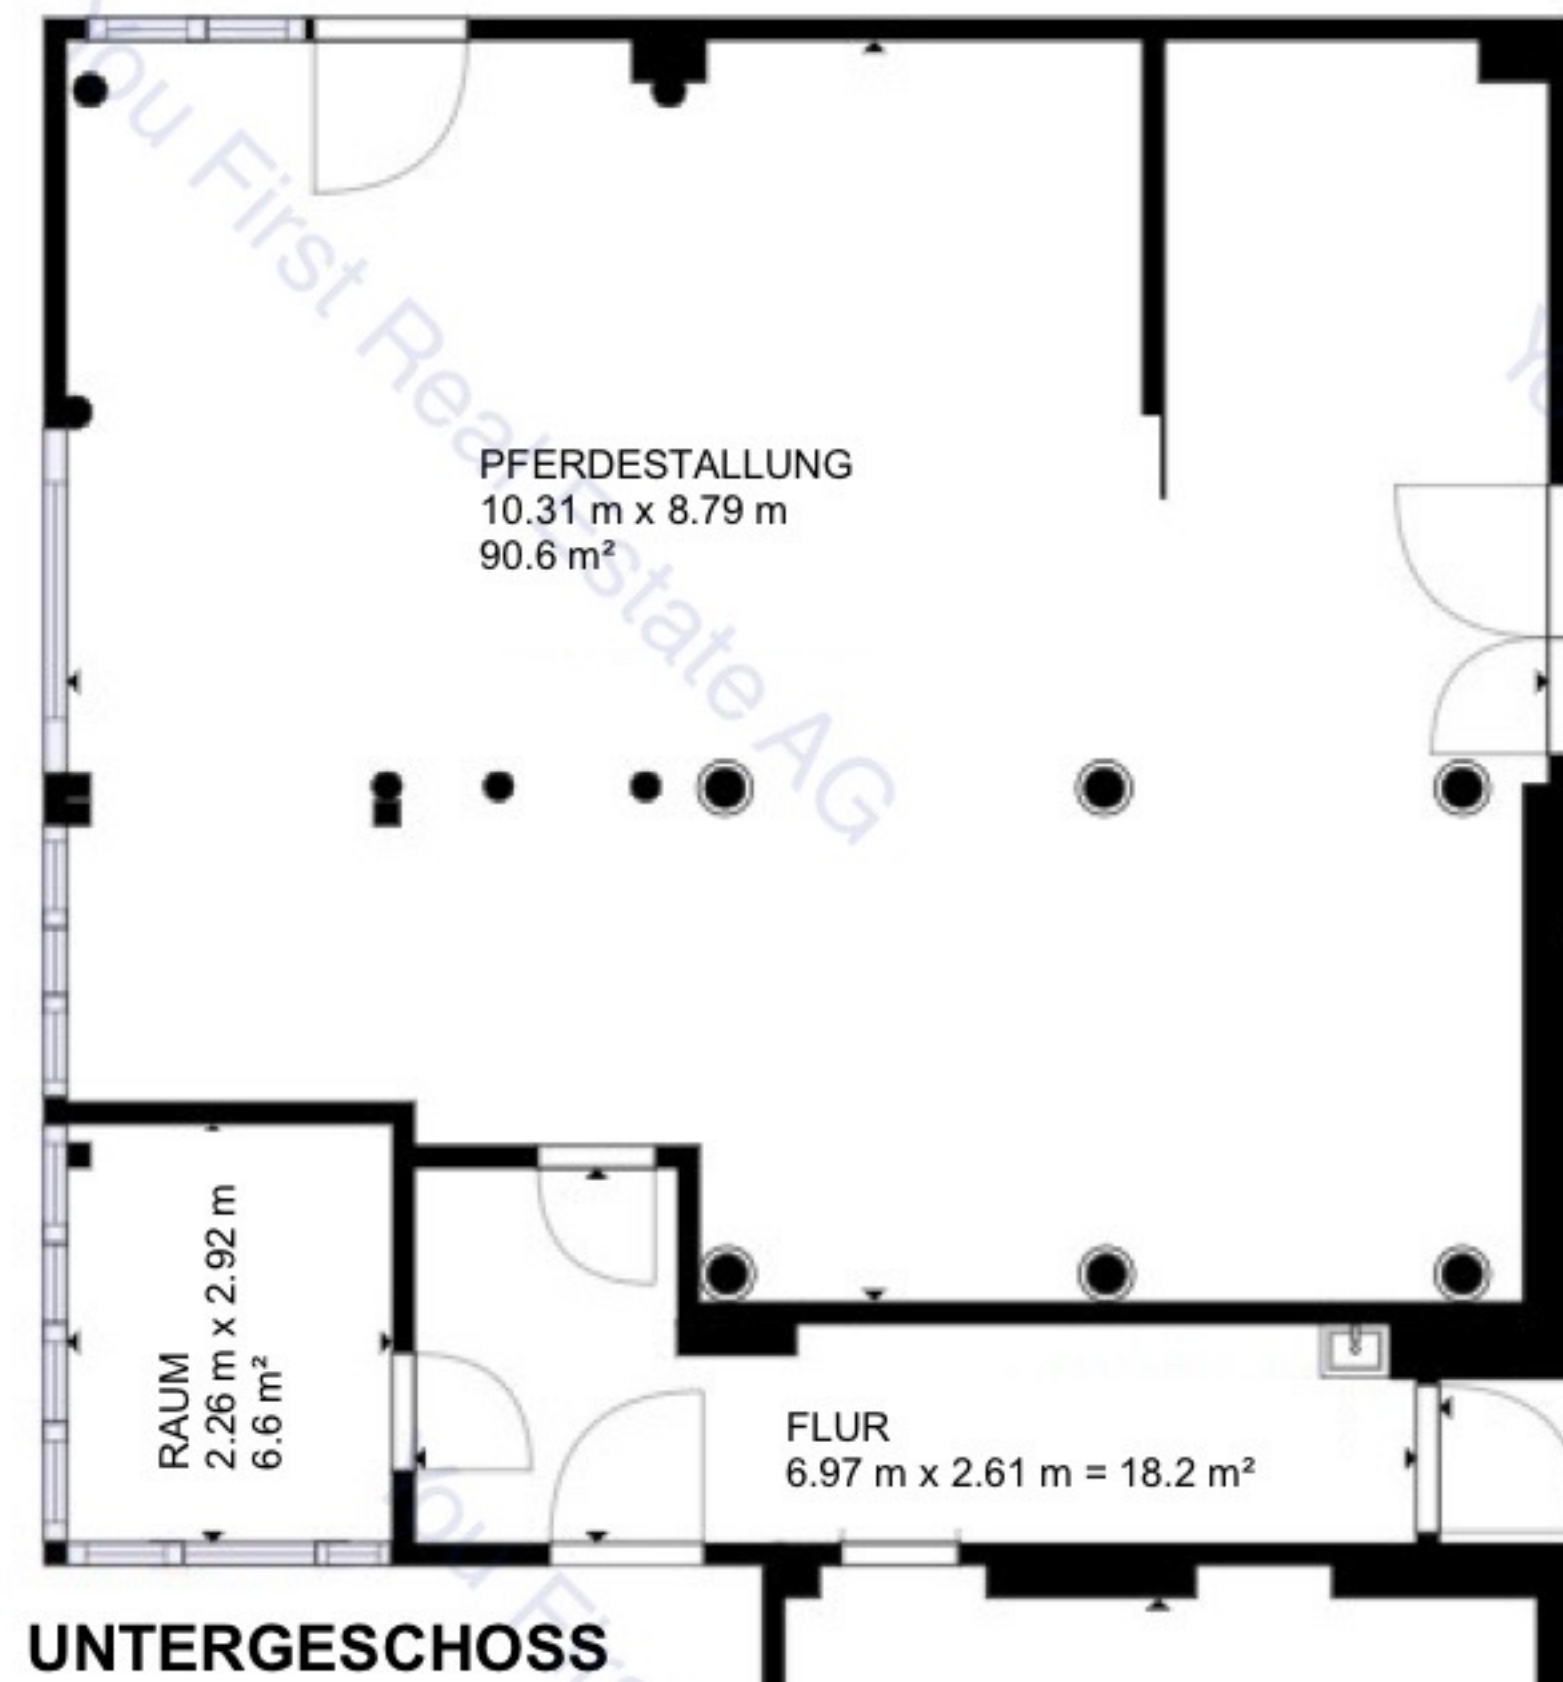