



Flächendefinition	
Wohnflächen UG-EG-OG	163.4 m2
Nutzflächen OG tiefer als 120cm	17.2 m2
Wintergarten EG klimatisiert	17.3 m2
Doppelgarage EG	22,8 m2
Sauna - Dusche gross - Lavabo	22,7 m2
Weinkeller teils Naturboden	9,7 m2
Pool Reinigung - Vorraum - EL	17,8 m2
Heizung & Tankraum	16.5 m2
Total Gebäude Nutzfläche inkl. Garage	287.4 m2

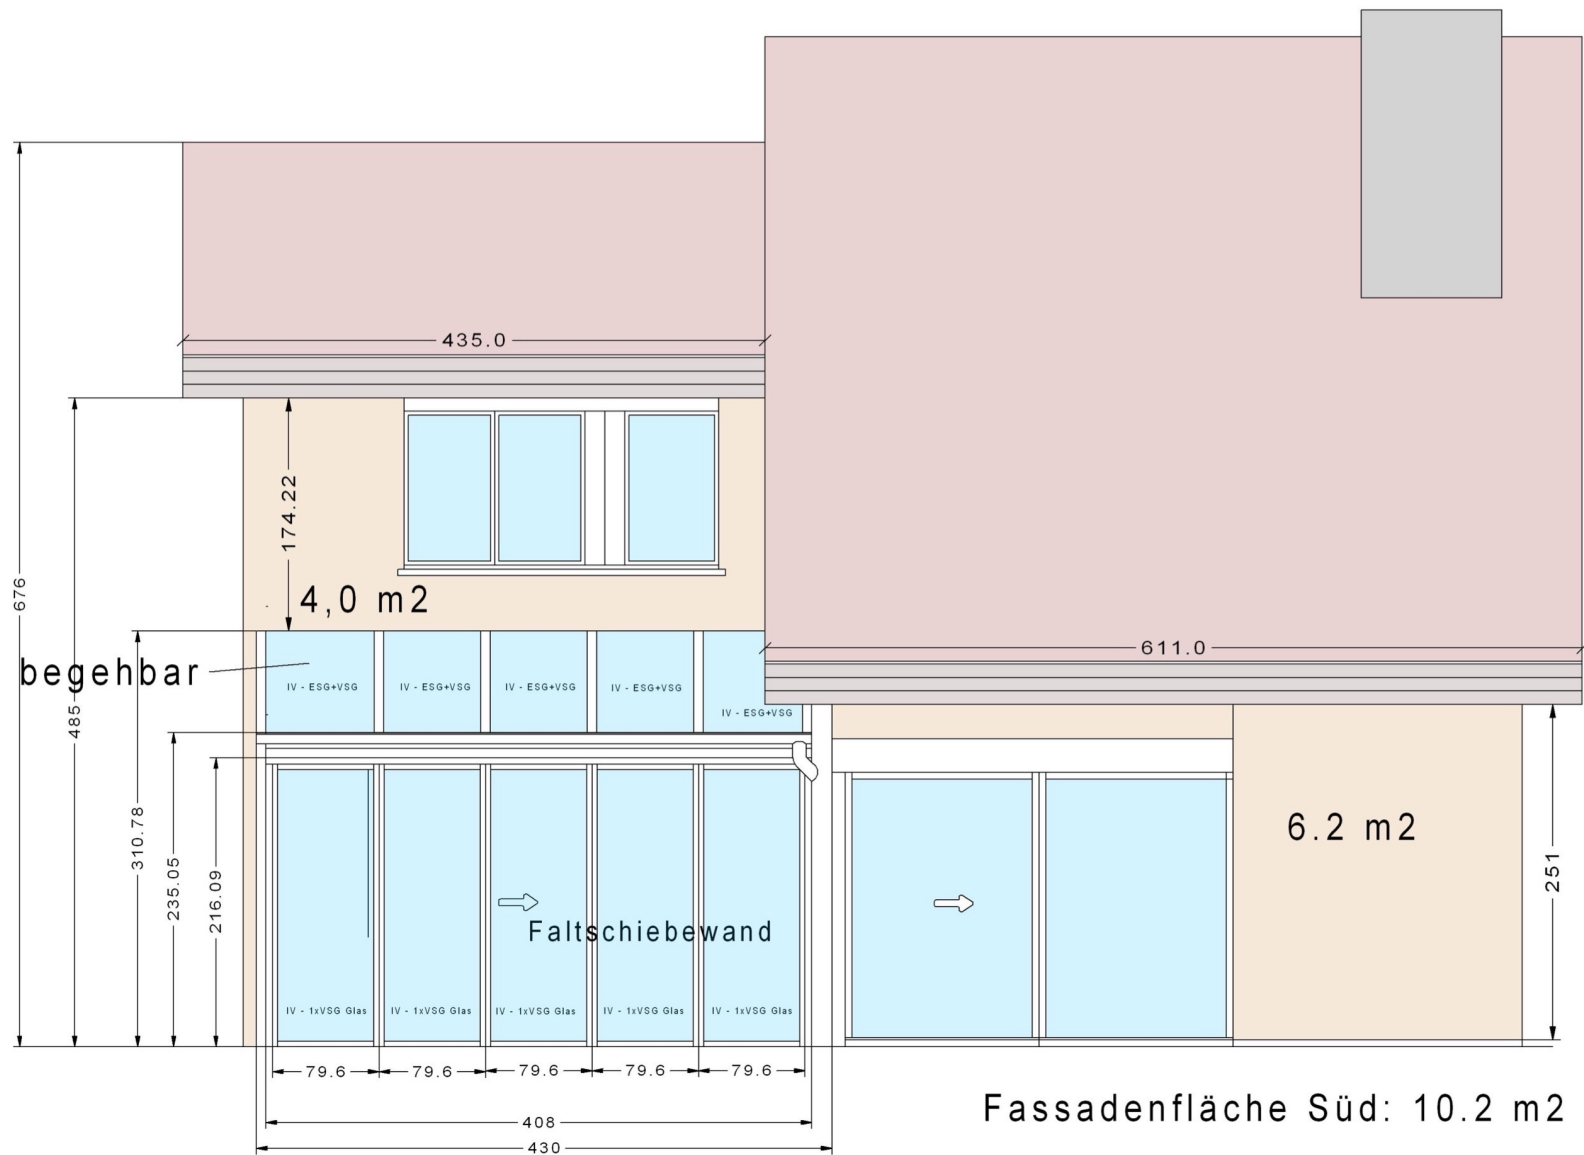

Fensterbretter weiss streichen

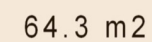


10 m2 Fassade
Treppenabgang
10 m2 Beton Mauer neu Weiss streichen

Gesuchsteller:

Projektverfasser:

Grundeigentümer

Fassaden Fläche West Total 30.1 m2

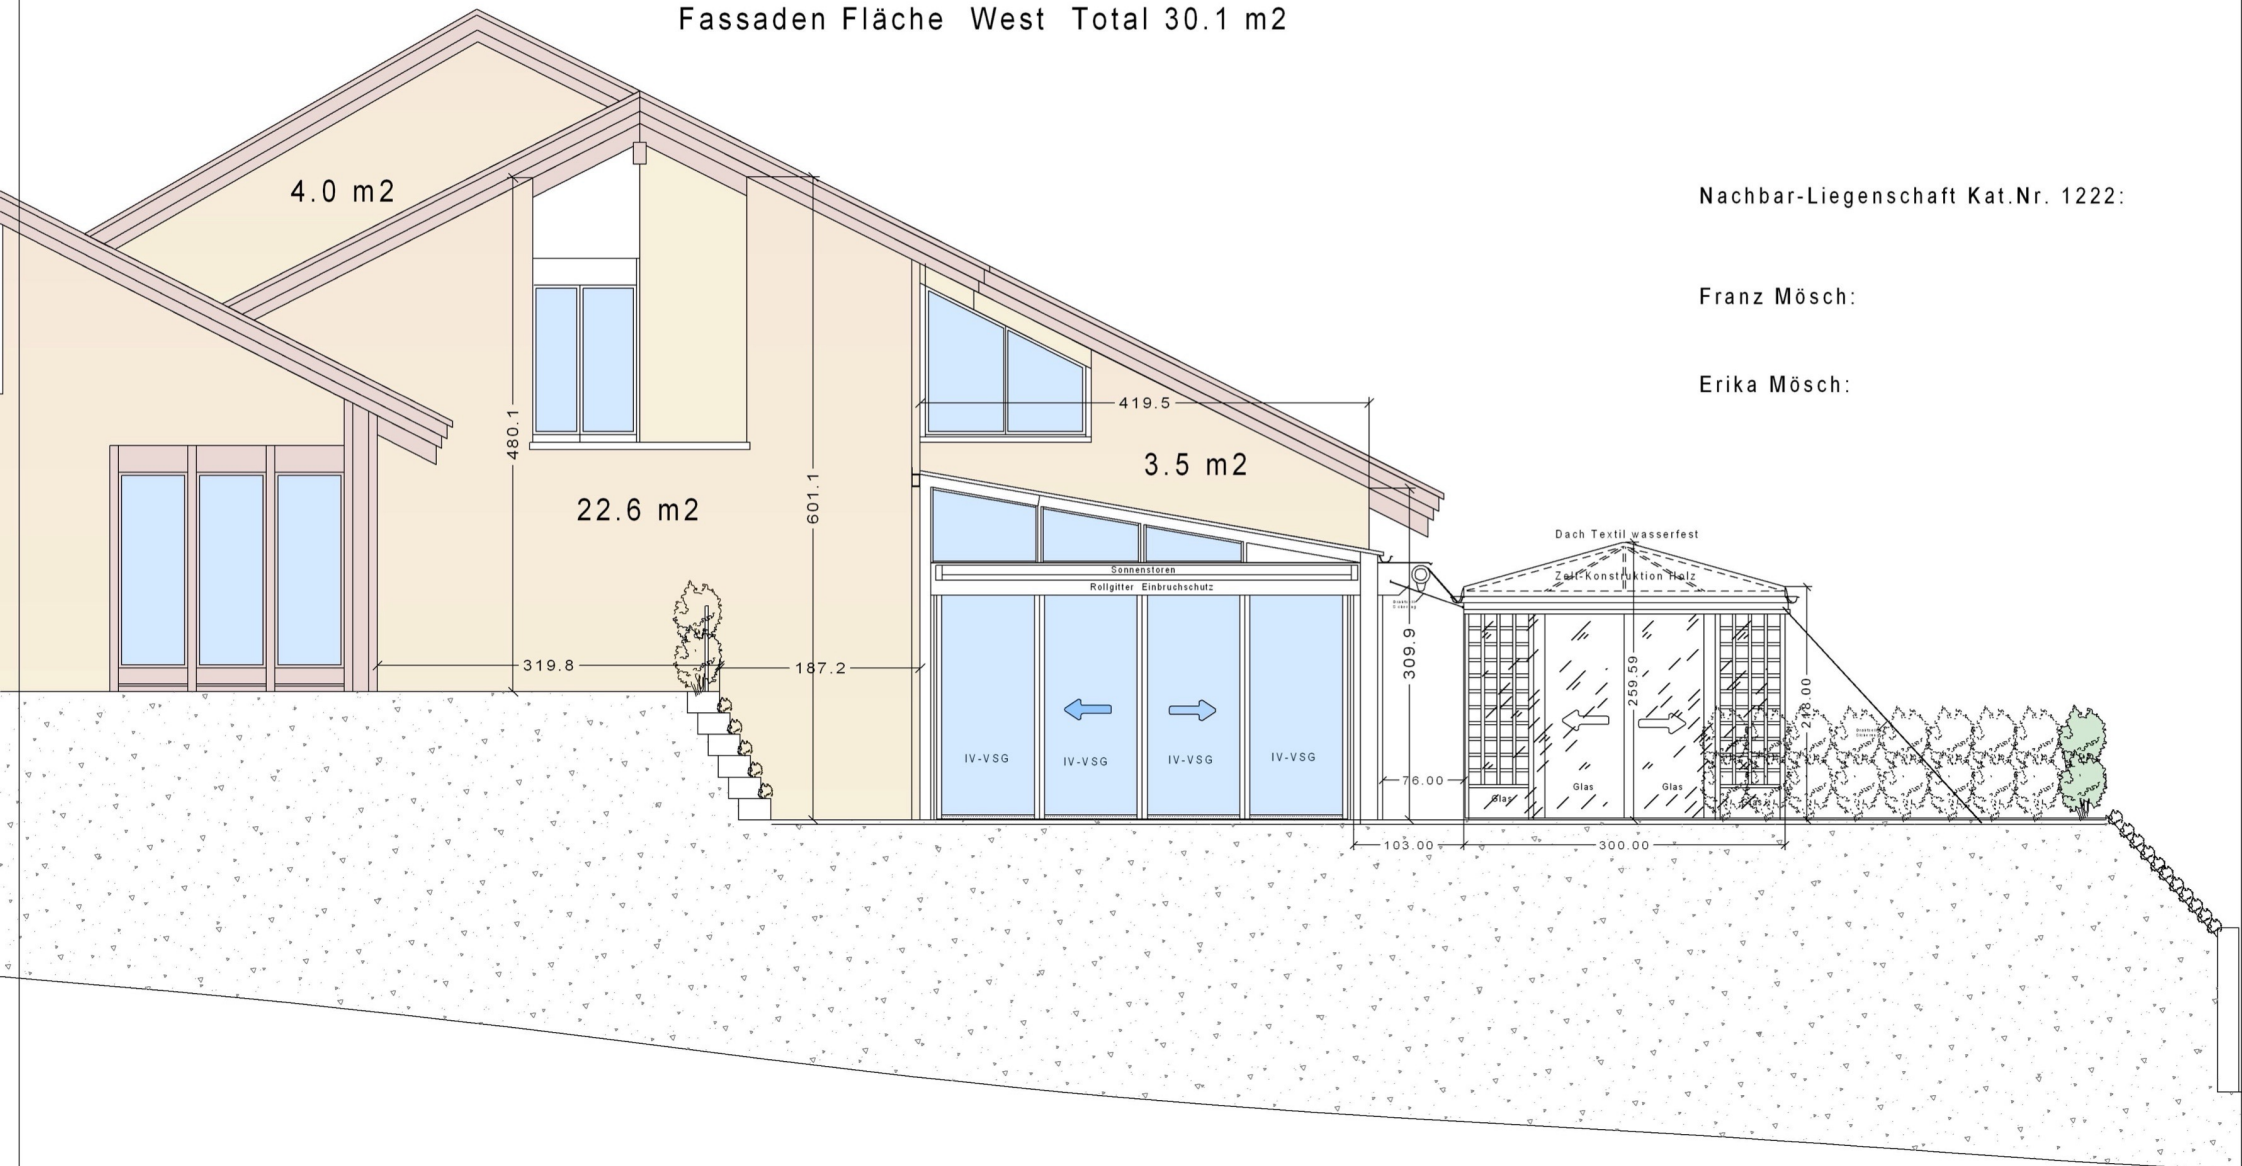

Nachbar-Liegenschaft Kat.Nr. 1222:

Franz Mösch:

Erika Mösch: