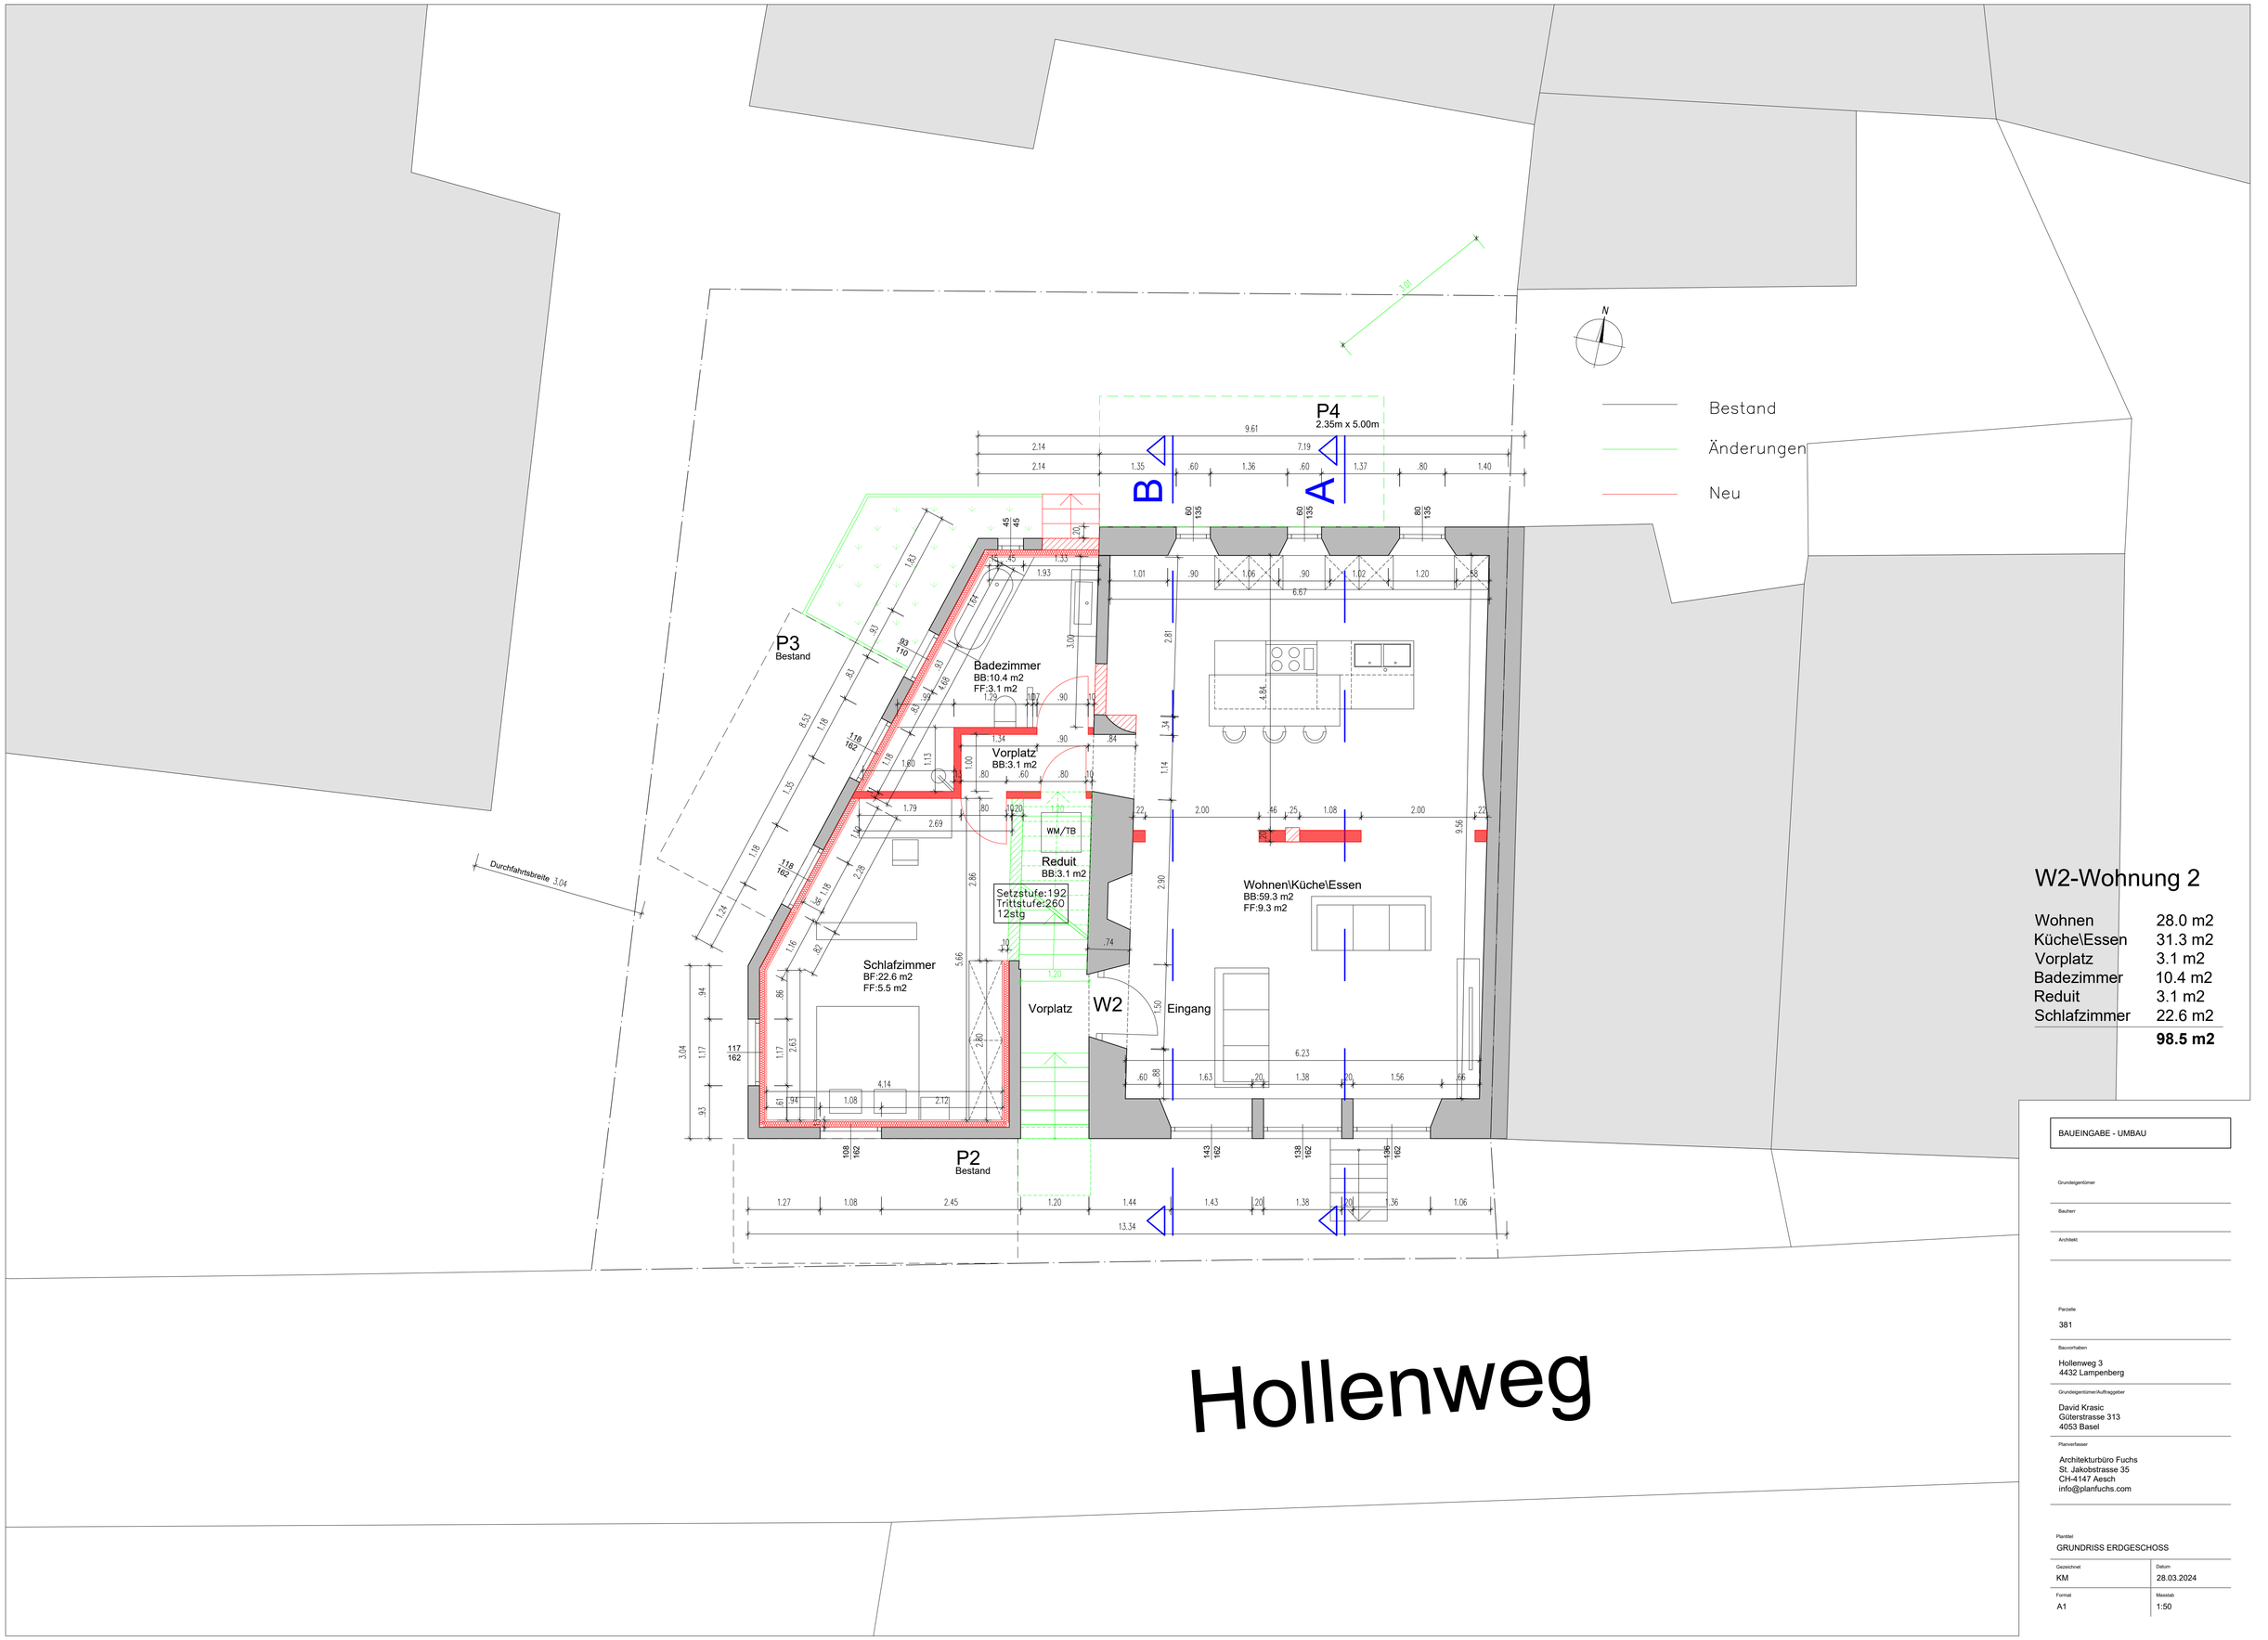

W2-Wohnung 2

Wohnen	28.0 m2
Küche\Essen	31.3 m2
Vorplatz	3.1 m2
Badezimmer	10.4 m2
Reduit	3.1 m2
Schlafzimmer	22.6 m2
	98.5 m2

BAUEINGABE - UMBAU

Grundeigentümer

Bauherr

Architekt

Parzelle
381

Bauvorhaben
Hollenweg 3
4432 Lampenberg

Grundeigentümer/Auftraggeber
David Krasic
Güterstrasse 313
4053 Basel

Planverfasser
Architekturbüro Fuchs
St. Jakobstrasse 35
CH-4147 Aesch
info@planfuchs.com

Plantitel
GRUNDRISS ERDGESCHOSS

Gezeichnet	Datum
KM	28.03.2024
Format	Massstab
A1	1:50